


# ひらしん平塚文化芸術ホール 大ホール 基本仕込み図 1

回路容量 20A

- : 1kw 凸
- ◎: 1kw フレネル

2022/3/26 現在

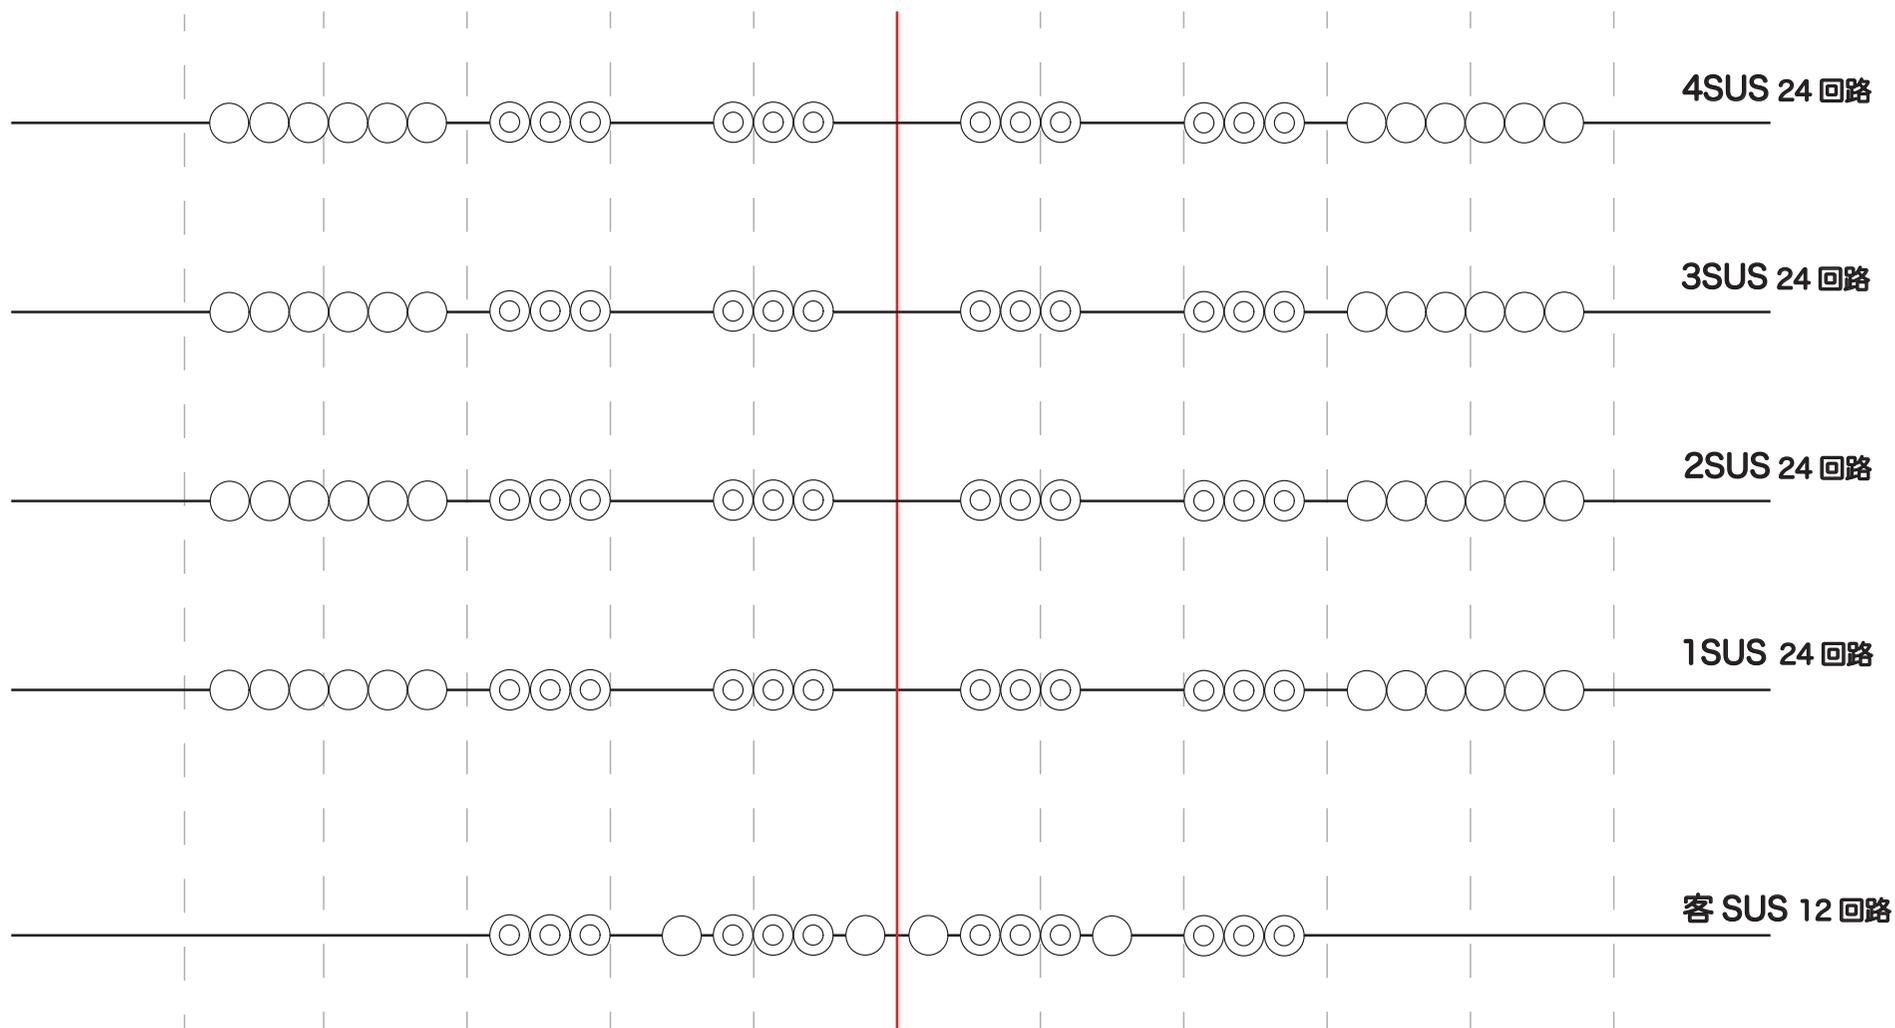

# ひらしん平塚文化芸術ホール 大ホール 基本仕込み図 2

回路容量 20A



2022/3/26 現在

