


# ひらしん平塚文化芸術ホール 大ホール サス回路位置

= 移動型調光器  
※移動不可  
 = DMX NODE  
 = ユニットボックス  
 = 20A 直

4 SUS

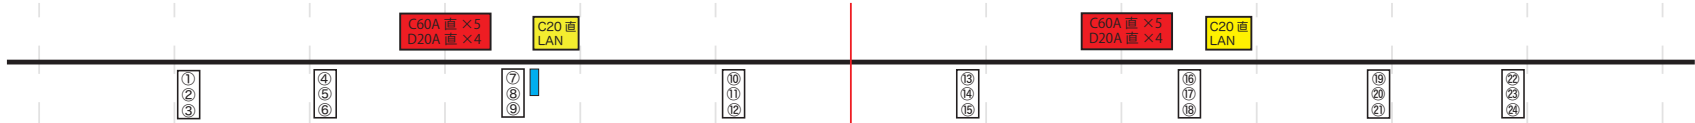

3 SUS



2 SUS



1 SUS



客 SUS

