



大ホール 1階客席比較図（仮設花道）

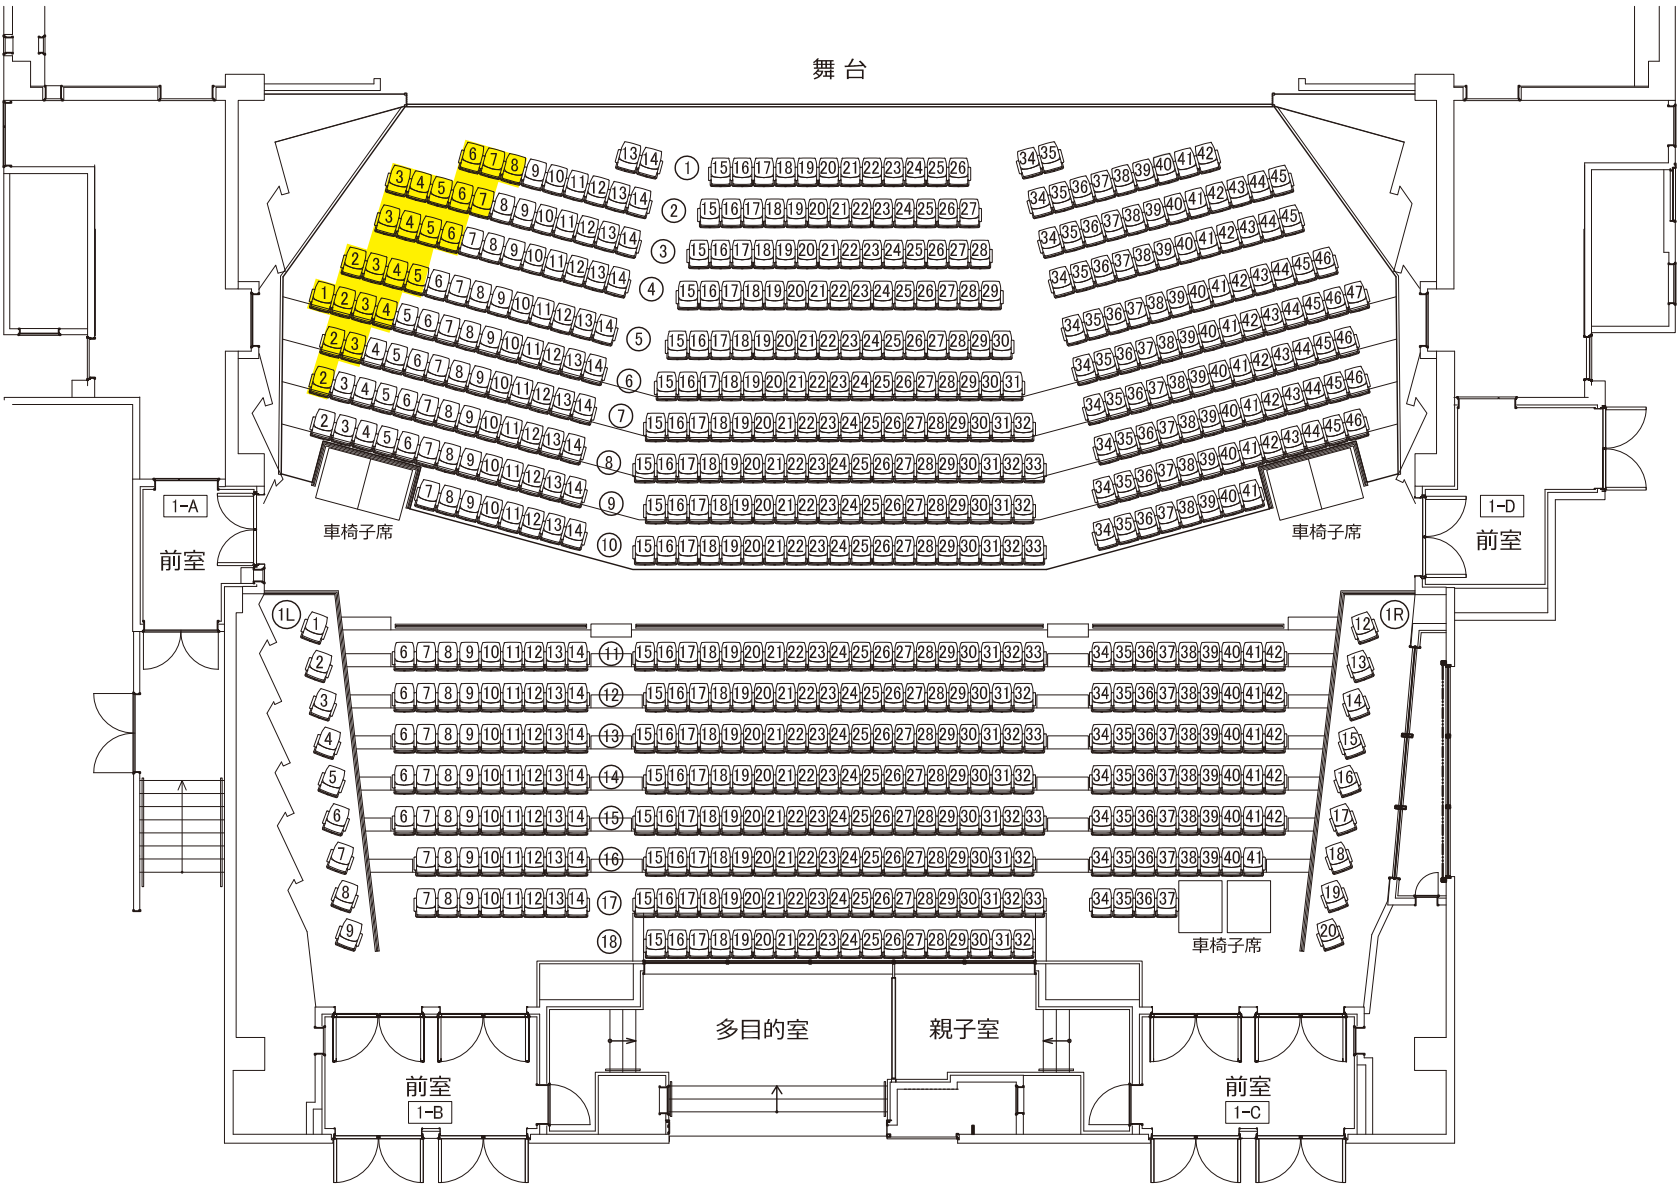

1階 663席
※車椅子席 1階6席

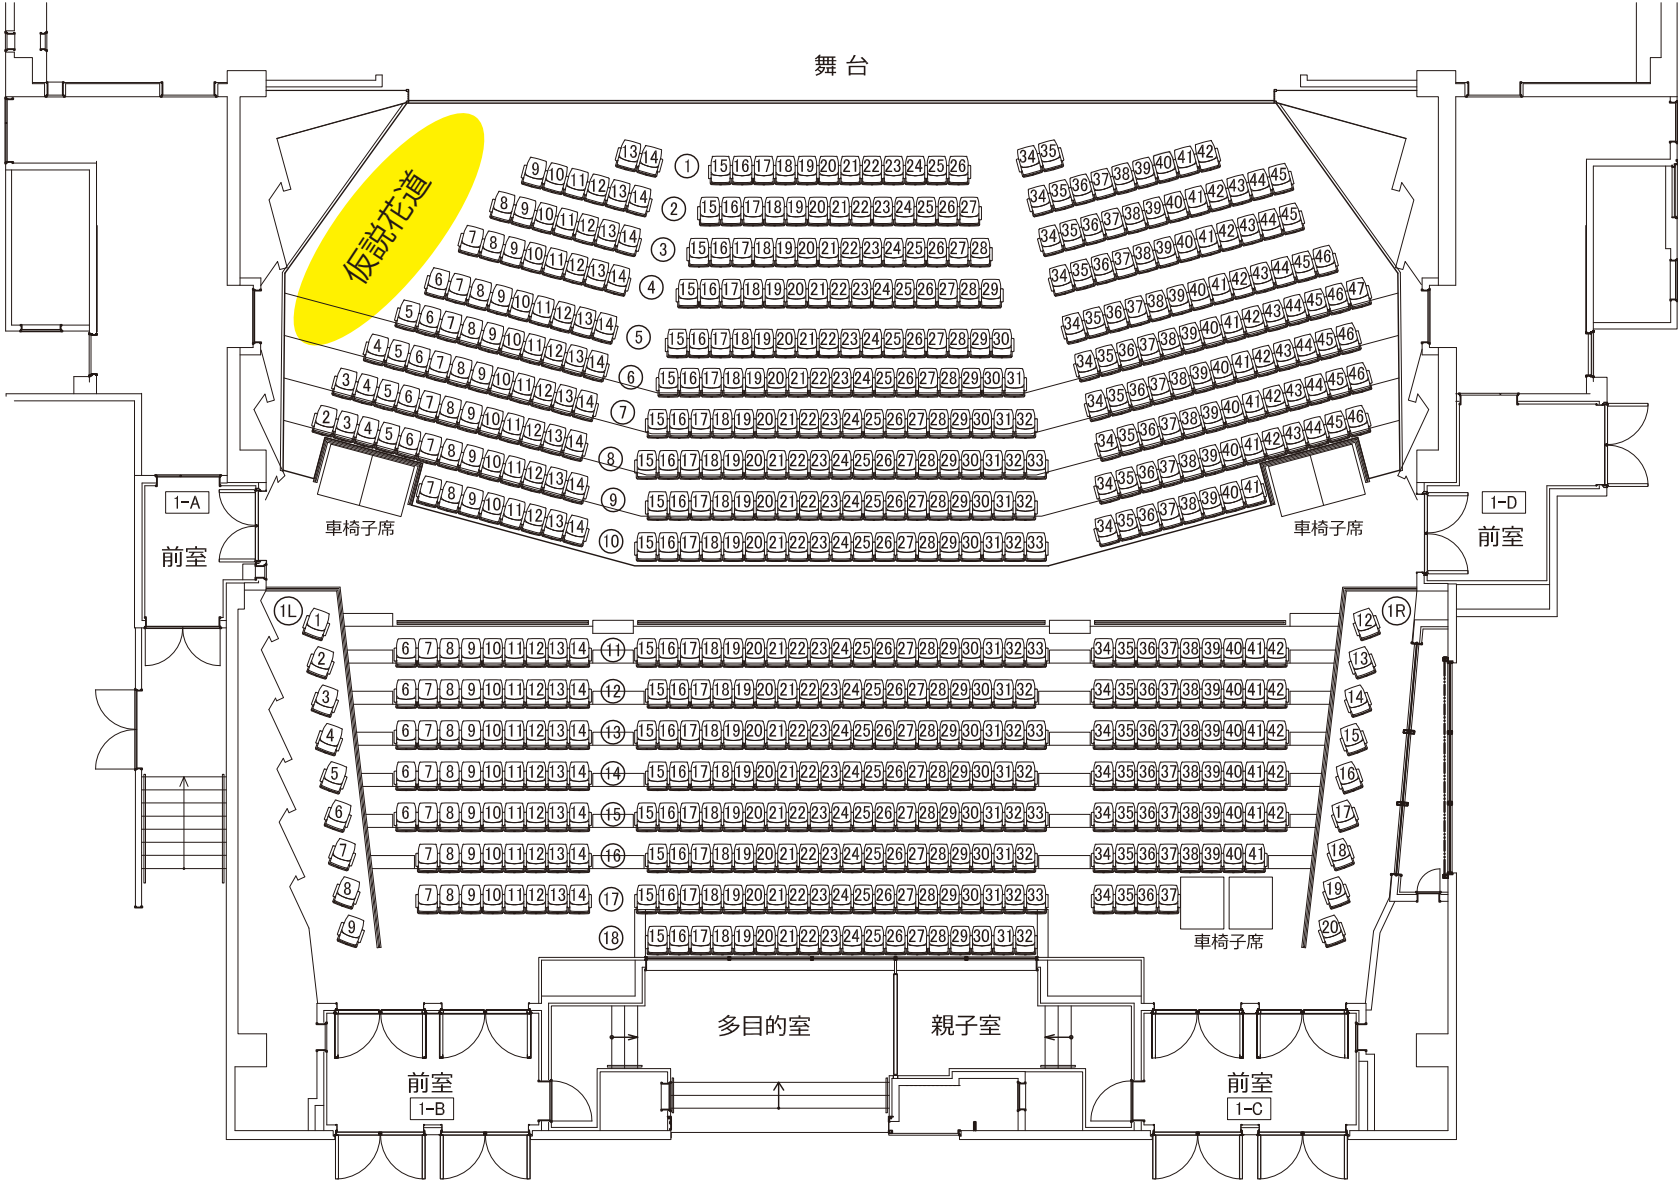

1階 640席
※車椅子席 1階6席
23席減少

- ＜取り外し座席＞
- 2列 6番～ 8番(3席)
 - 3列 3番～ 7番(5席)
 - 4列 3番～ 6番(4席)
 - 5列 2番～ 5番(4席)
 - 6列 1番～ 4番(4席)
 - 7列 2番～ 3番(2席)
 - 8列 2番 (1席)