
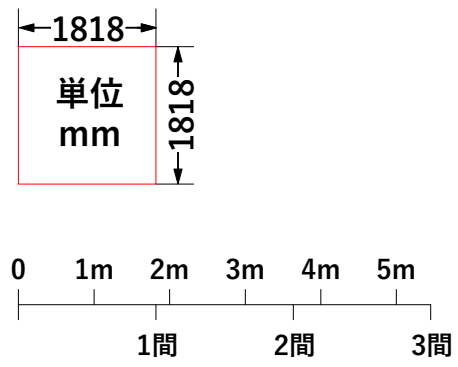


エントランスホール

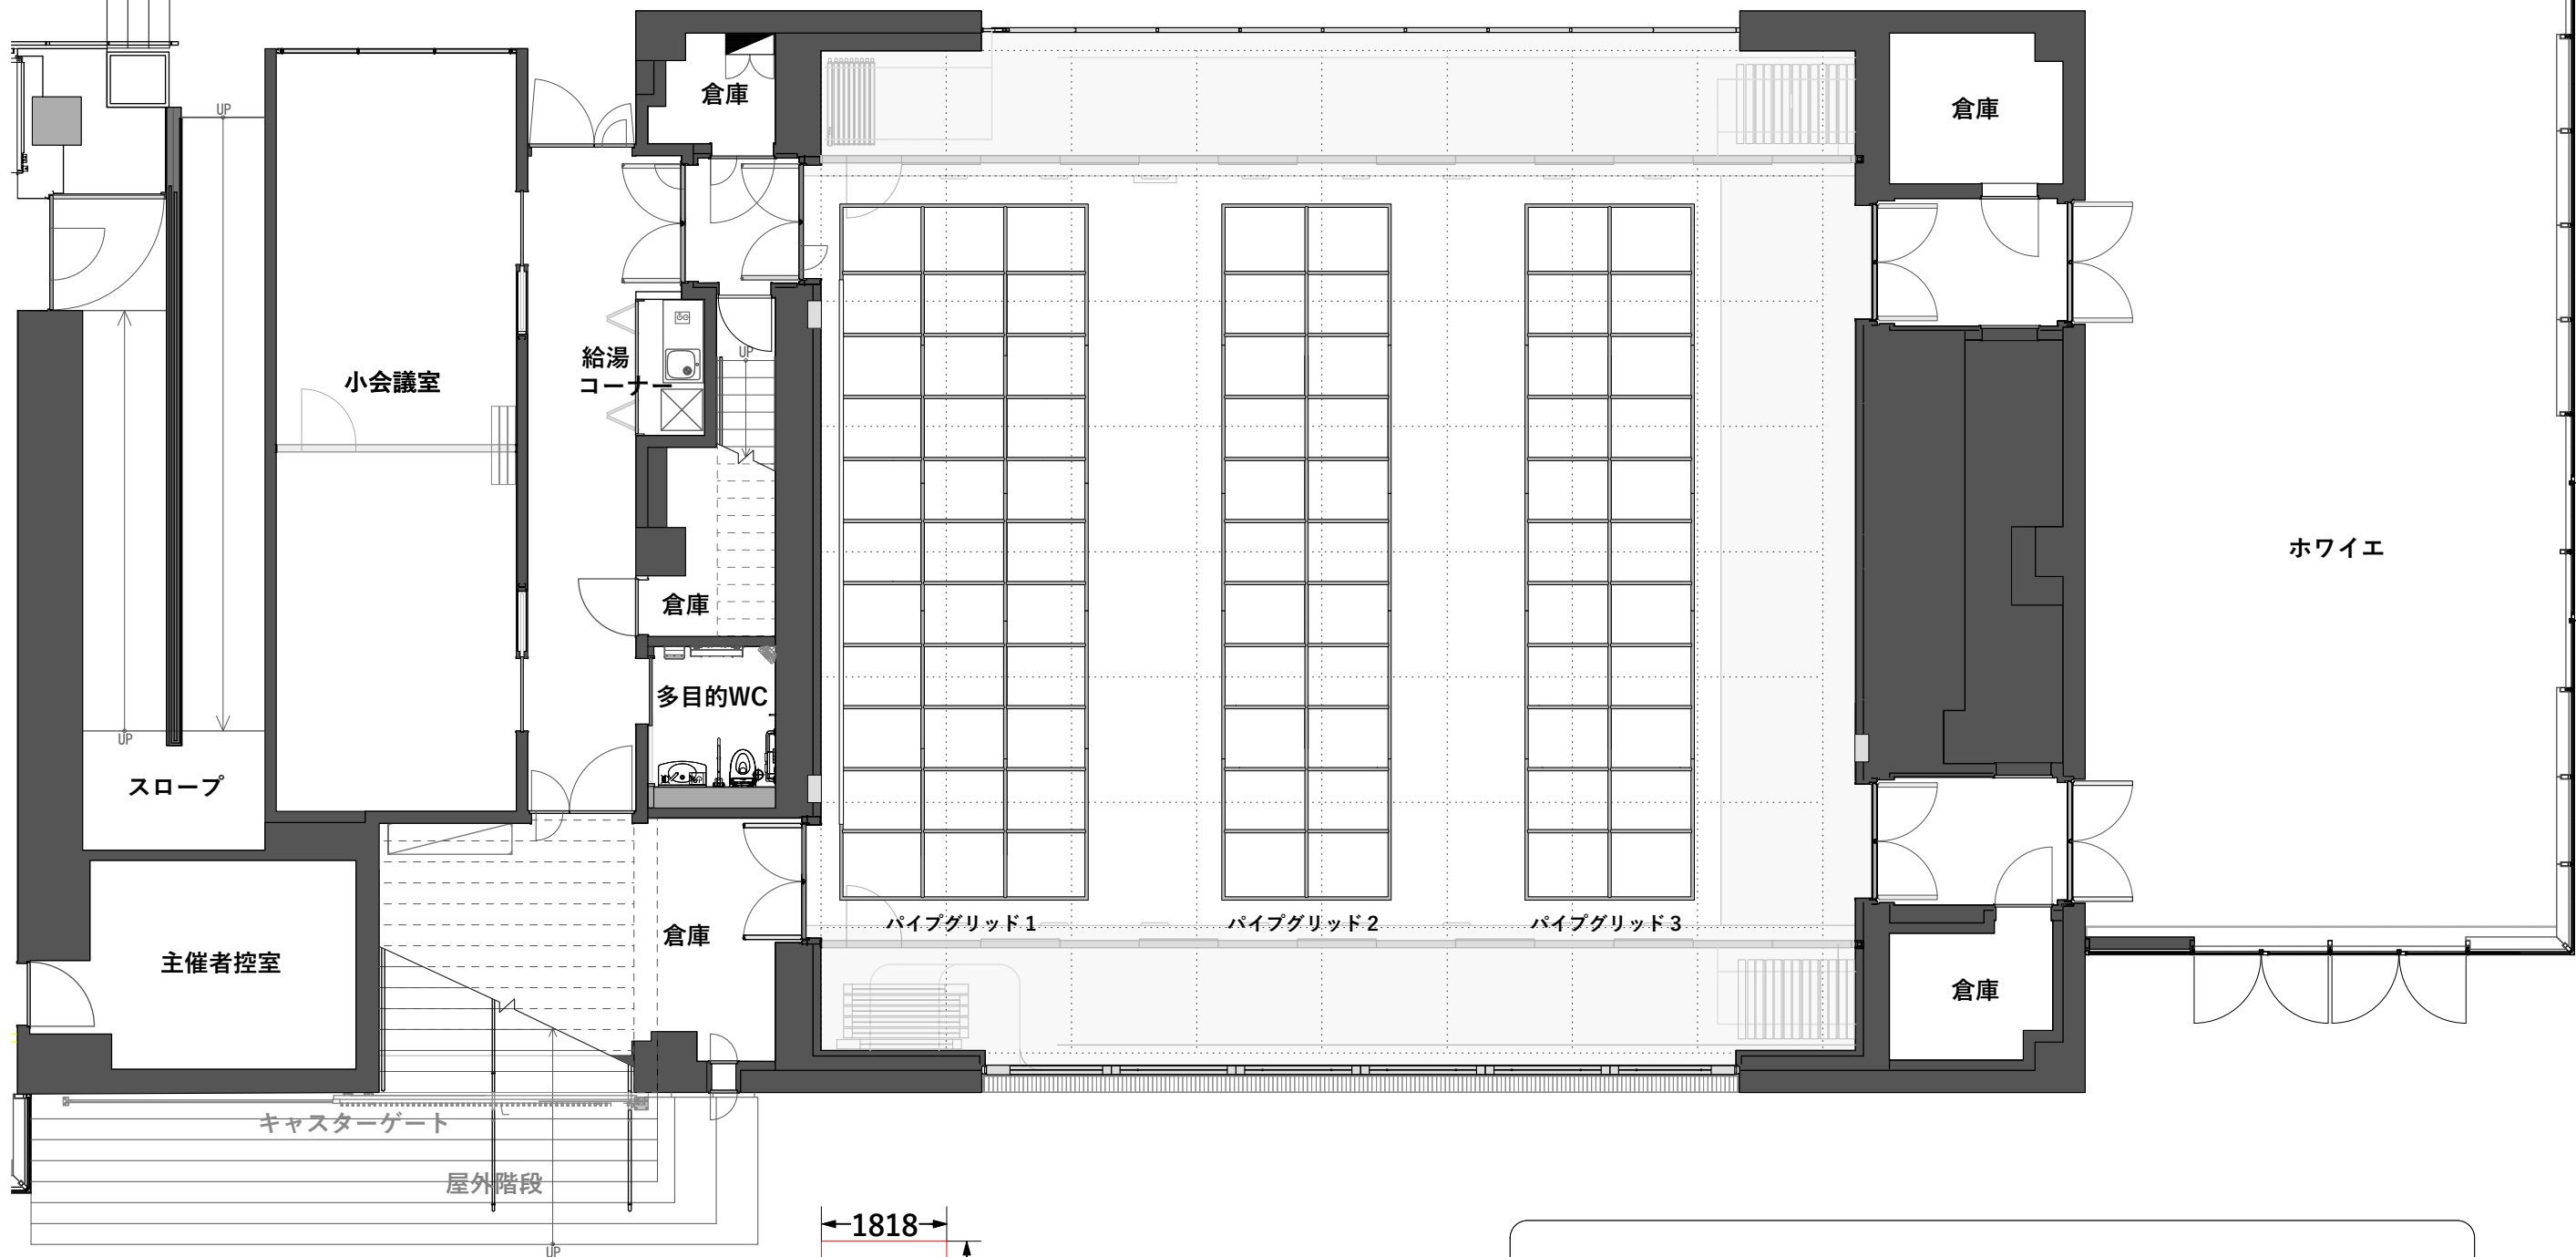

ひらLh 平塚文化芸術ホール

2023.7.25現在

多目的ホール平面図(パイプグリッド) S=1/100@A-3

間口 11m23cm(スライディングウォール有)
 14m97cm(スライディングウォール無)
 奥行 15m
 面積 168.5㎡(スライディングウォール有)
 224.6㎡(スライディングウォール無)

〒254-0045
 神奈川県平塚市見附町16-1
 TEL: 0463-79-9907
 FAX: 0463-79-9908