
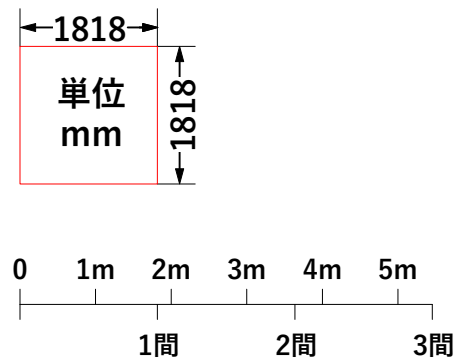


エントランスホール

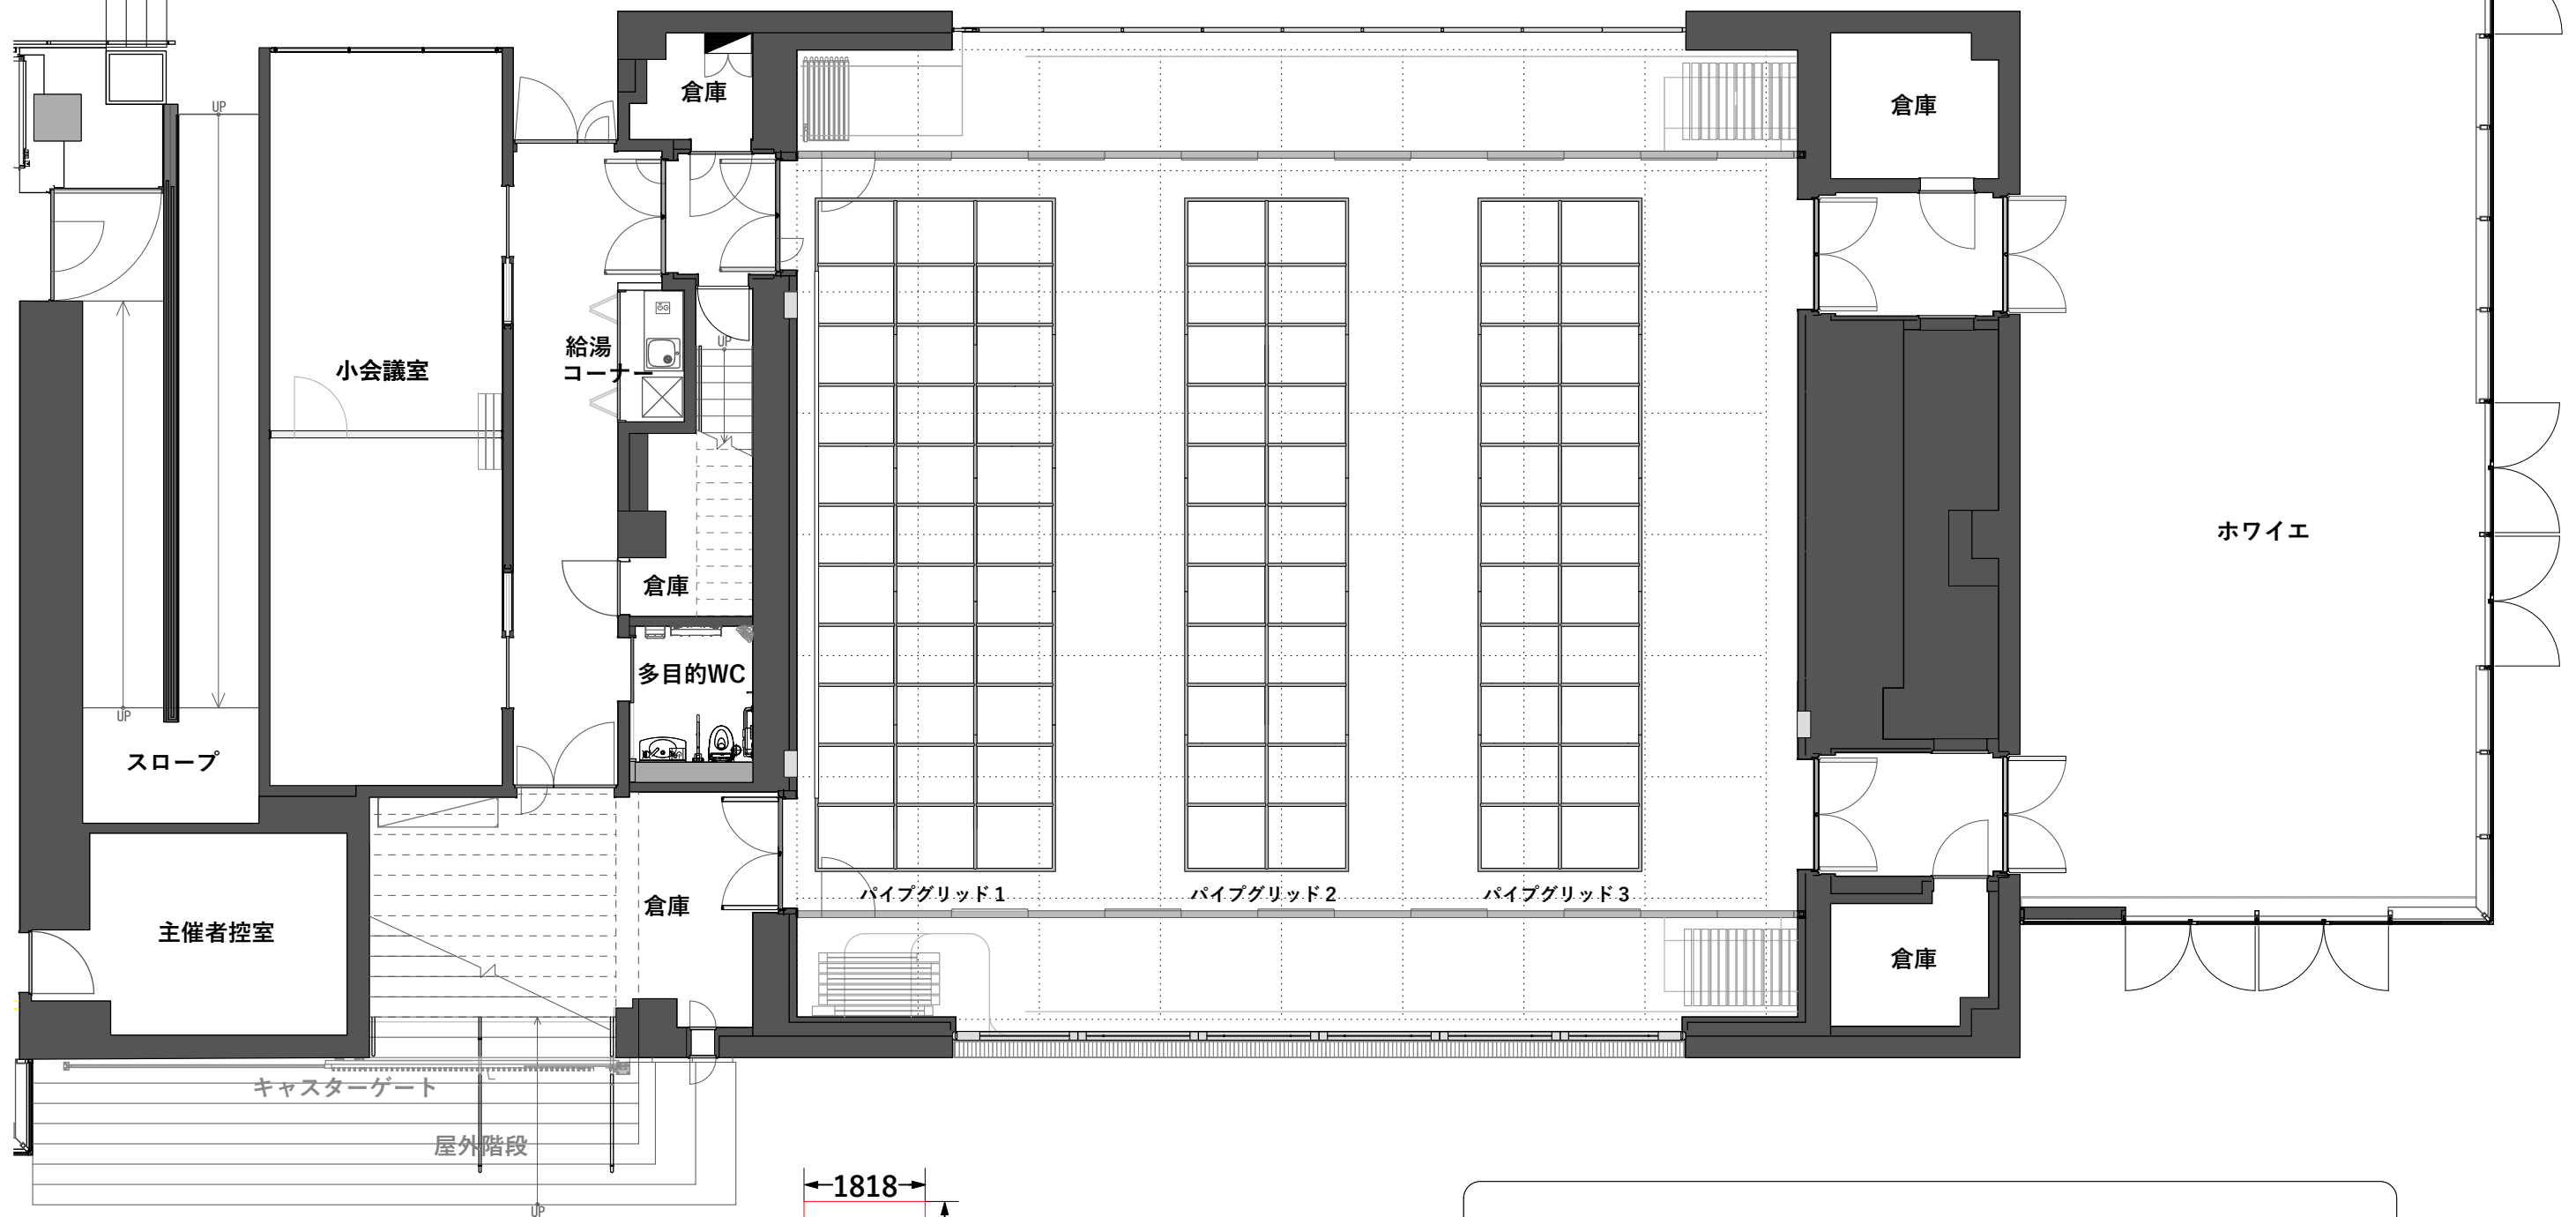

ひまわり 平塚文化芸術ホール 2022.2.27現在

多目的ホール平面図(パイプグリッド) S=1/100@A-3

間口 11m23cm(スライディングウォール有)

14m97cm(スライディングウォール無)

奥行 15m

面積 168.5㎡(スライディングウォール有)

224.6㎡(スライディングウォール無)

〒254-0045

神奈川県平塚市見附町16-1

TEL : 0463-79-9907

FAX : 0463-79-9908