
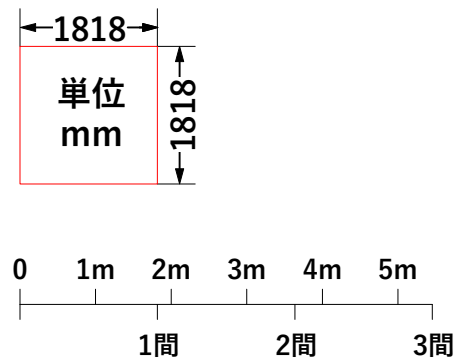


エントランスホール

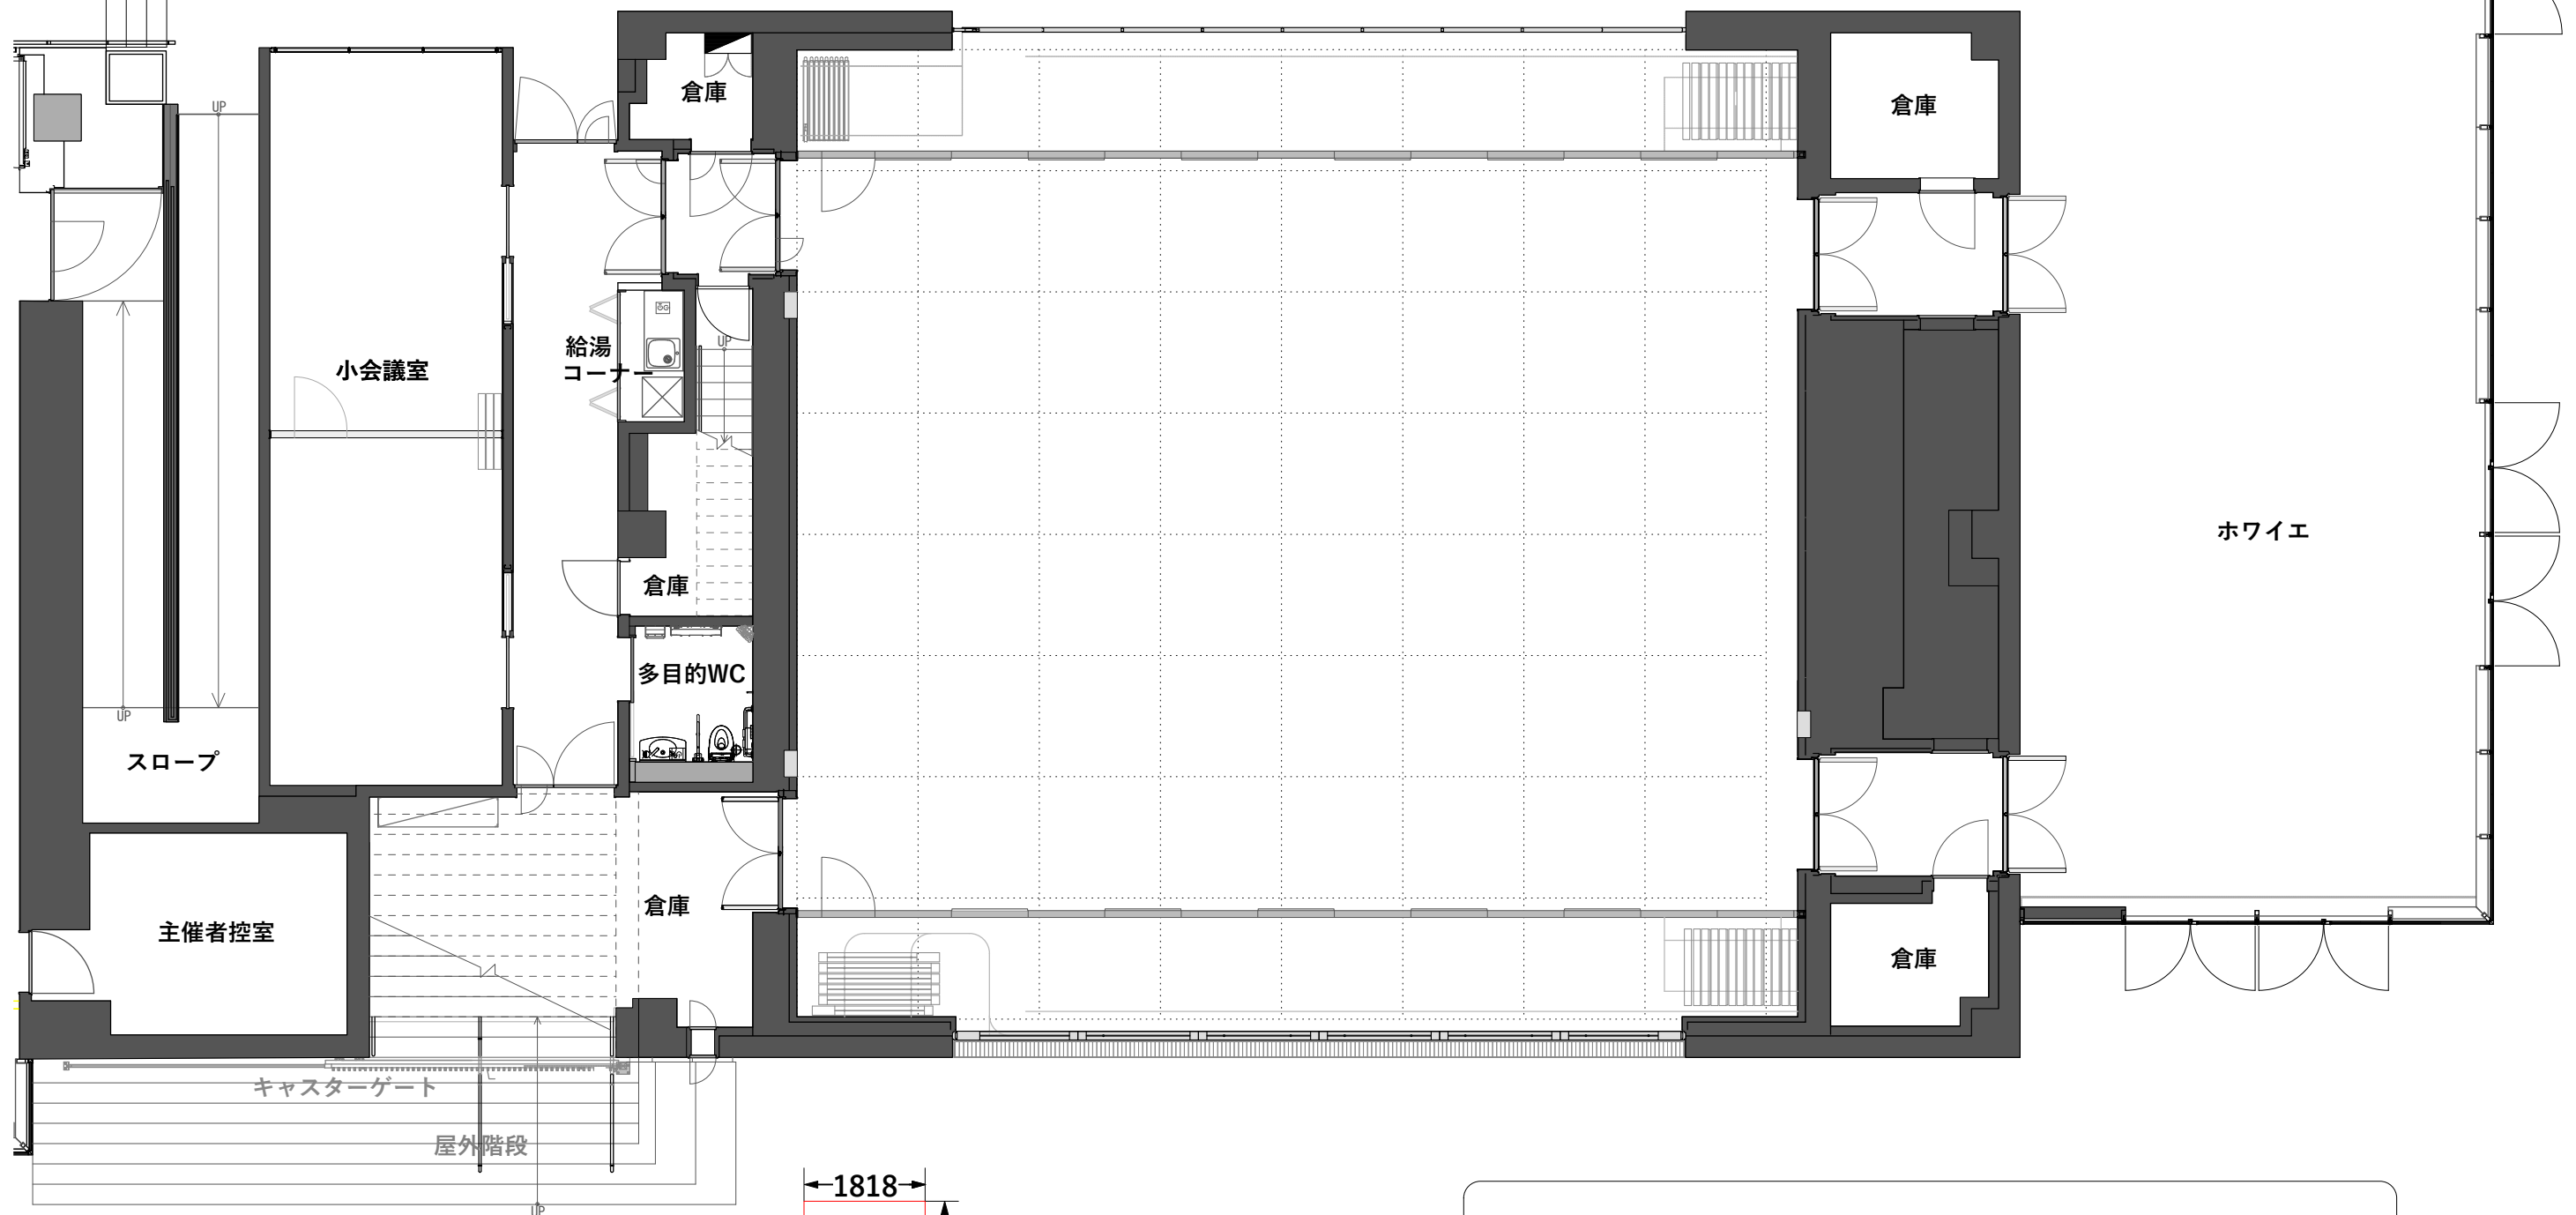

ひさひさ 平塚文化芸術ホール

2022.2.27現在

多目的ホール平面図 S=1/100@A-3

間口 11m23cm(スライディングウォール有)
14m97cm(スライディングウォール無)
奥行 15m
面積 168.5㎡(スライディングウォール有)
224.6㎡(スライディングウォール無)

〒254-0045
神奈川県平塚市見附町16-1
TEL : 0463-79-9907
FAX : 0463-79-9908