

ひらしん平塚文化芸術ホール 多目的ホール 照明資料 2022/5/24現在

多目的ホールに調光回路はありません

ホールDMX回線の2系統目を使用する場合はスプリッターを持ち込んで下さい

持込み機器用電源
 単相三線 40kVA(カムロック仕様)
 C型60Aコンセント×2回路
 C型20Aコンセント×1回路
 平行15A×2口
 D型20Aコンセント×2回路
 DMXアウト×2口

パイプグリッド1


C型60Aコンセント×4回路(全回路空き)
 C型20Aコンセント×6回路
 DMXアウト×6箇所(1系統)

パイプグリッド2

C型60Aコンセント×4回路(全回路空き)
 C型20Aコンセント×6回路
 DMXアウト×6箇所(1系統)

パイプグリッド3

C型60Aコンセント×4回路(全回路空き)
 C型20Aコンセント×6回路
 DMXアウト×6箇所(1系統)

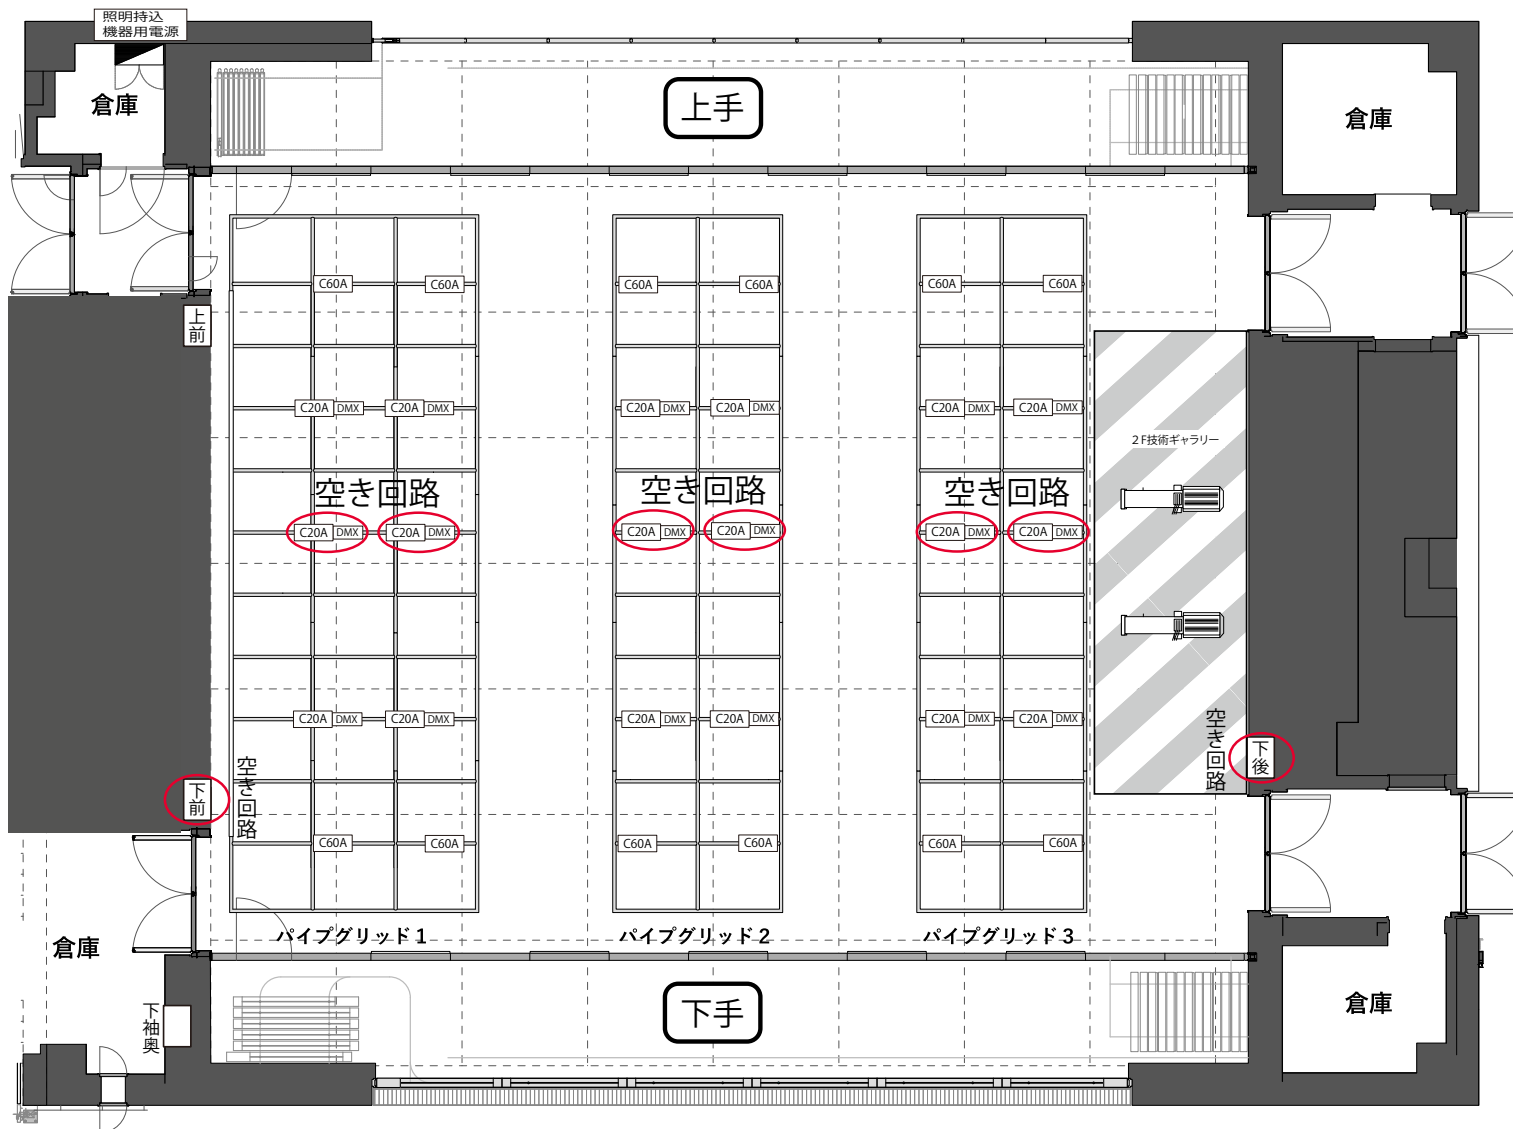

調光卓

Element2
 プリセットフェーダー40本

ウォールコンセント

上前

- ・C型60Aコンセント×1回路
- ・C型20Aコンセント×1回路(LHで使用)
- (下前C型20Aコンセントとコンモ)
- ・平行15A×2口(C型20Aコンセントとコンモ)
- ・DMX OUT1口(LHで使用)

下前

- ・C型60Aコンセント×1回路
- ・C型20Aコンセント×1回路
- (上前C型20Aコンセントとコンモ)
- ・平行15A×2口(C型20Aコンセントとコンモ)
- ・DMX IN:OUT1口ずつ

下袖奥

- ・C型60Aコンセント×1回路
- ・C型20Aコンセント×1回路
- (下後C型20Aコンセントとコンモ)
- ・平行15A×2口(C型20Aコンセントとコンモ)
- (袖卓で使用)
- ・DMX IN:OUT1口ずつ(IN袖卓で使用)

下後

- ・C型60Aコンセント×1回路
- ・C型20Aコンセント×1回路
- (下袖奥C型20Aコンセントとコンモ)
- ・DMX IN:OUT1口ずつ