


楽屋

楽屋

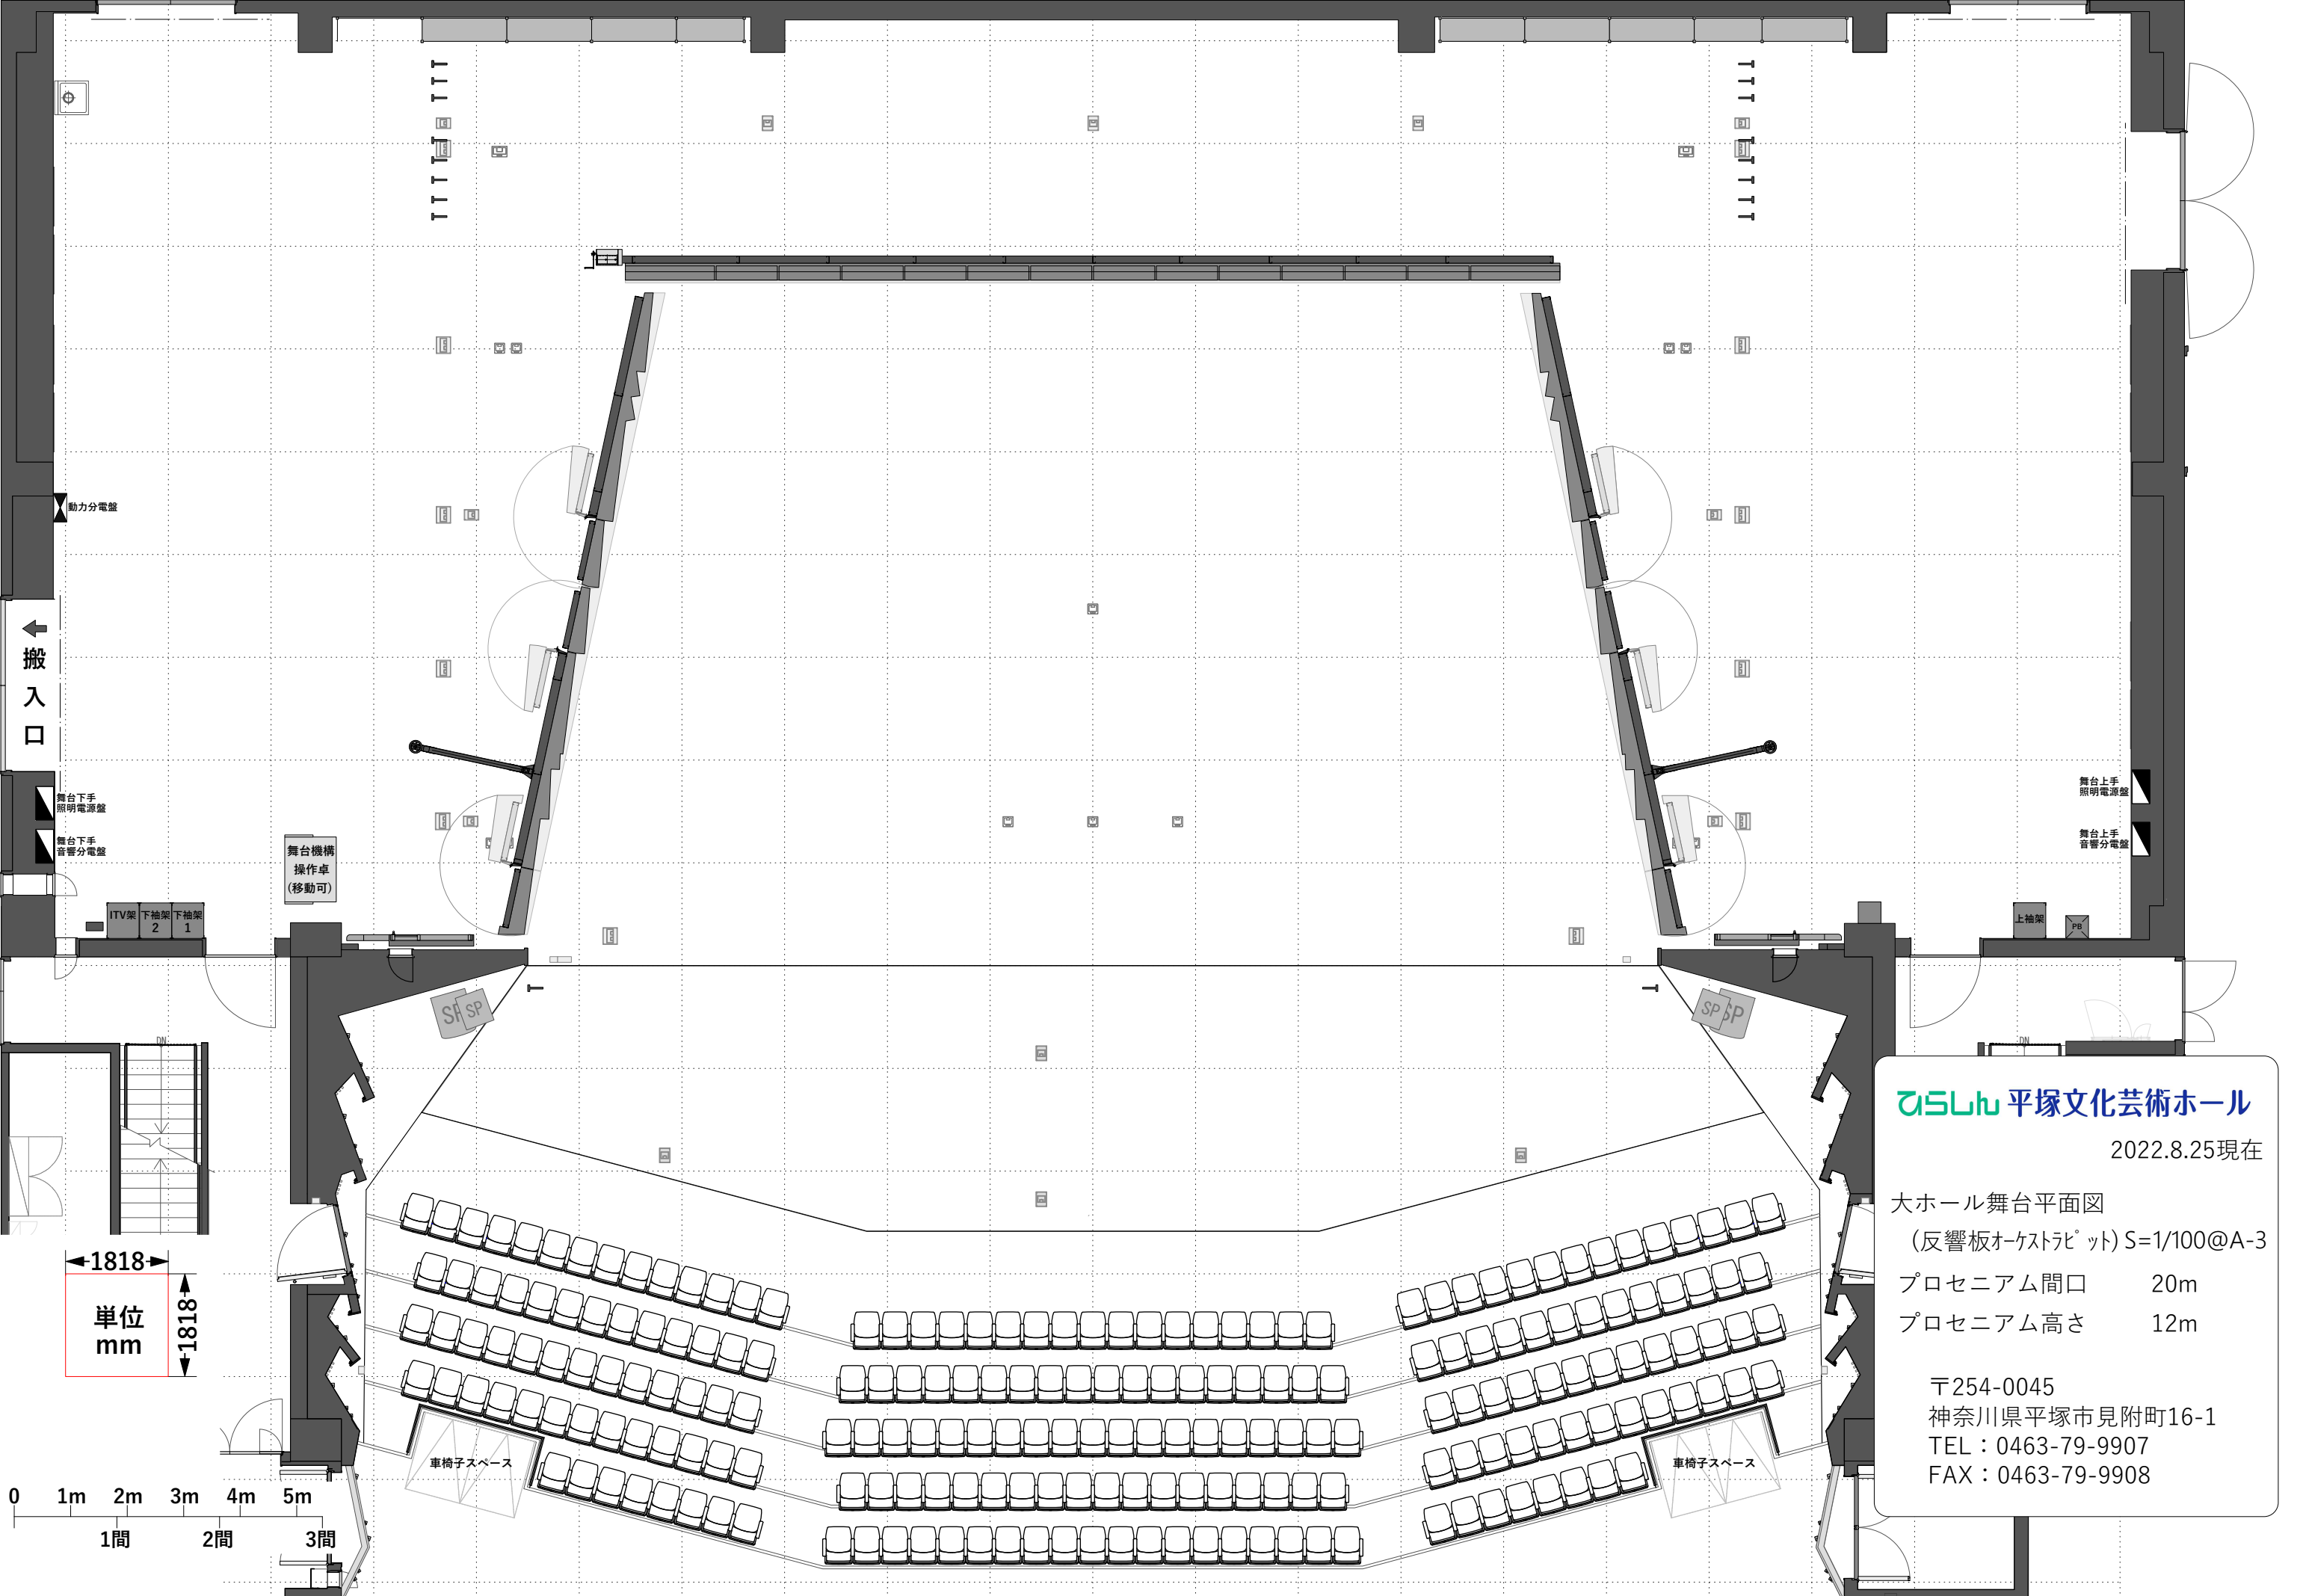

搬入口




舞台下手
照明電源盤
舞台下手
音響分電盤

舞台機構
操作卓
(移動可)

ITV架 下袖架 2 1

舞台上手
照明電源盤
舞台上手
音響分電盤

上袖架 PB

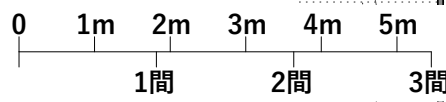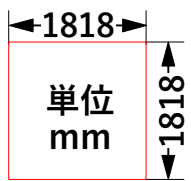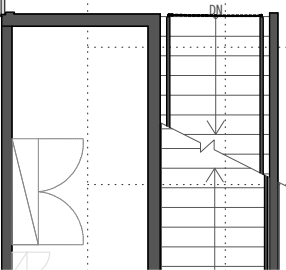

ひらふ 平塚文化芸術ホール

2022.8.25現在

大ホール舞台平面図
 (反響板オーケストラピット) S=1/100@A-3
 プロセニウム間口 20m
 プロセニウム高さ 12m

〒254-0045
 神奈川県平塚市見附町16-1
 TEL : 0463-79-9907
 FAX : 0463-79-9908