


楽屋

楽屋

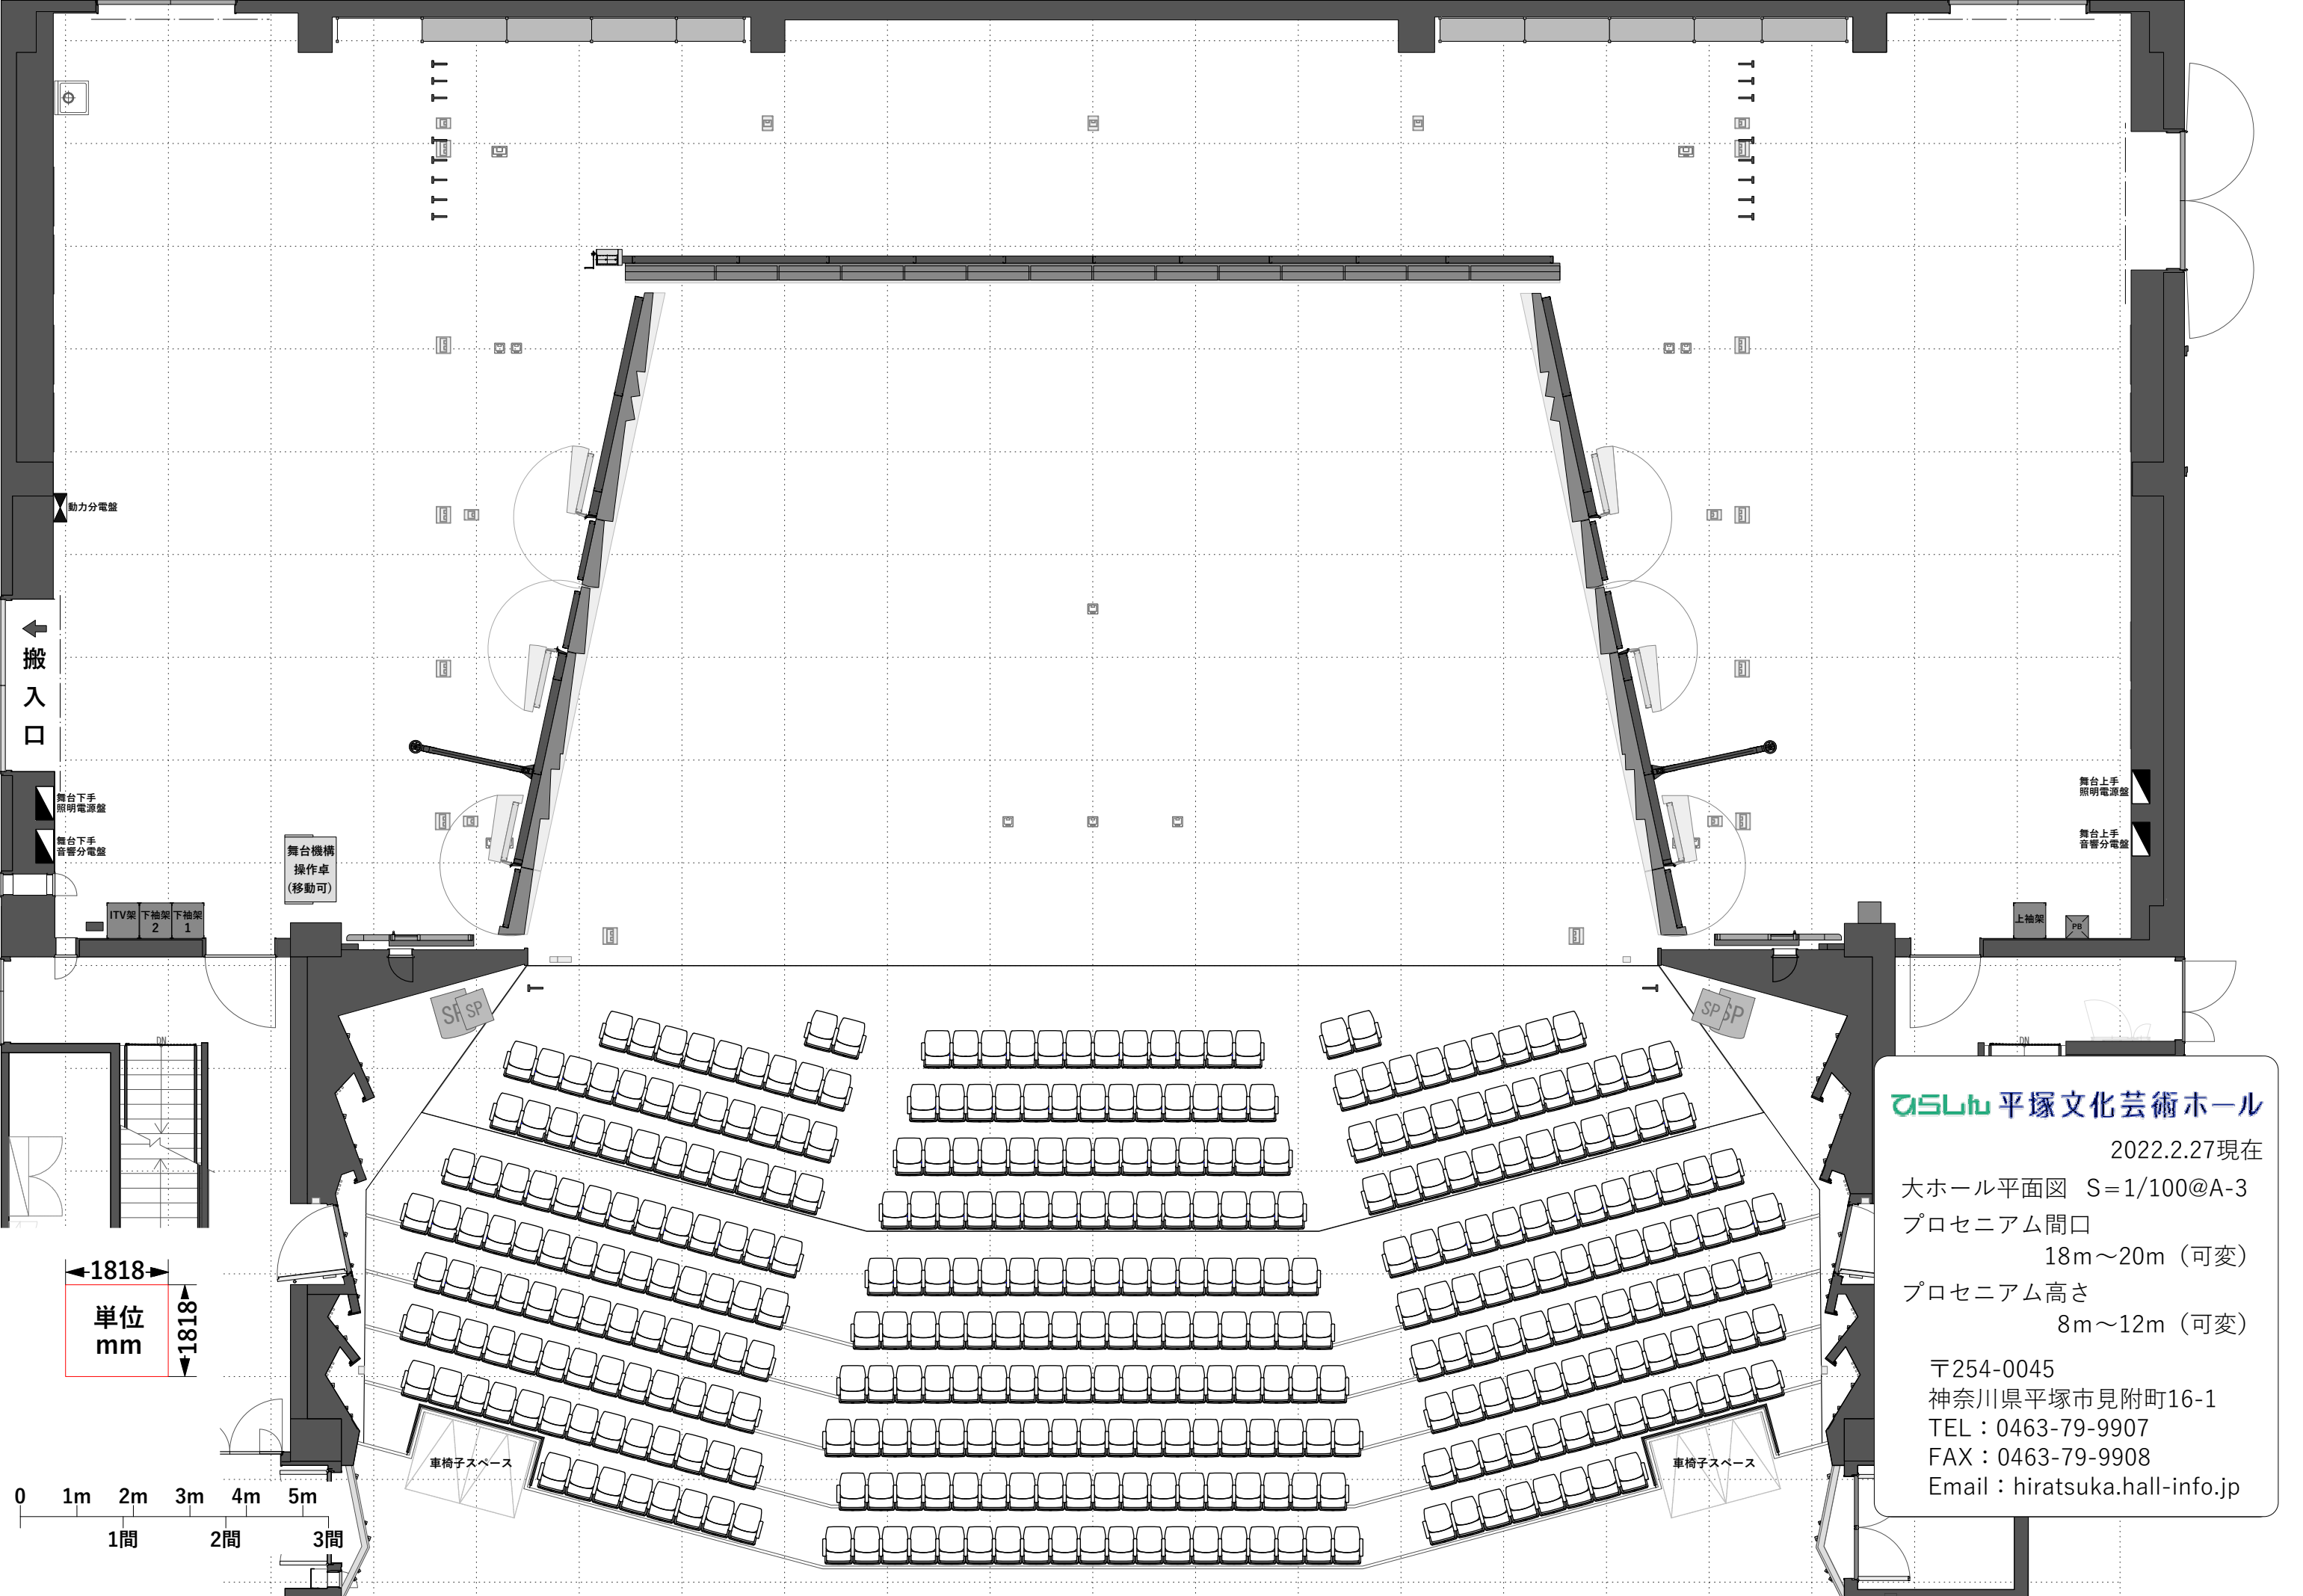


搬入口

舞台機構
操作卓
(移動可)

舞台機構
操作卓
(移動可)

ITV架 下袖架 2 1

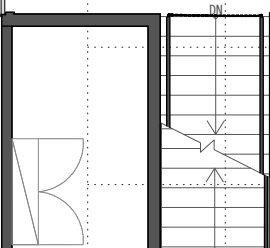

1818
単位
mm
1818

0 1m 2m 3m 4m 5m
1間 2間 3間

ひらつか 平塚文化芸術ホール
 2022.2.27現在
 大ホール平面図 S=1/100@A-3
 プロセニウム間口
 18m~20m (可変)
 プロセニウム高さ
 8m~12m (可変)
 〒254-0045
 神奈川県平塚市見附町16-1
 TEL : 0463-79-9907
 FAX : 0463-79-9908
 Email : hiratsuka.hall-info.jp