


ひらしん平塚文化芸術ホール 大ホールフロア回路図面

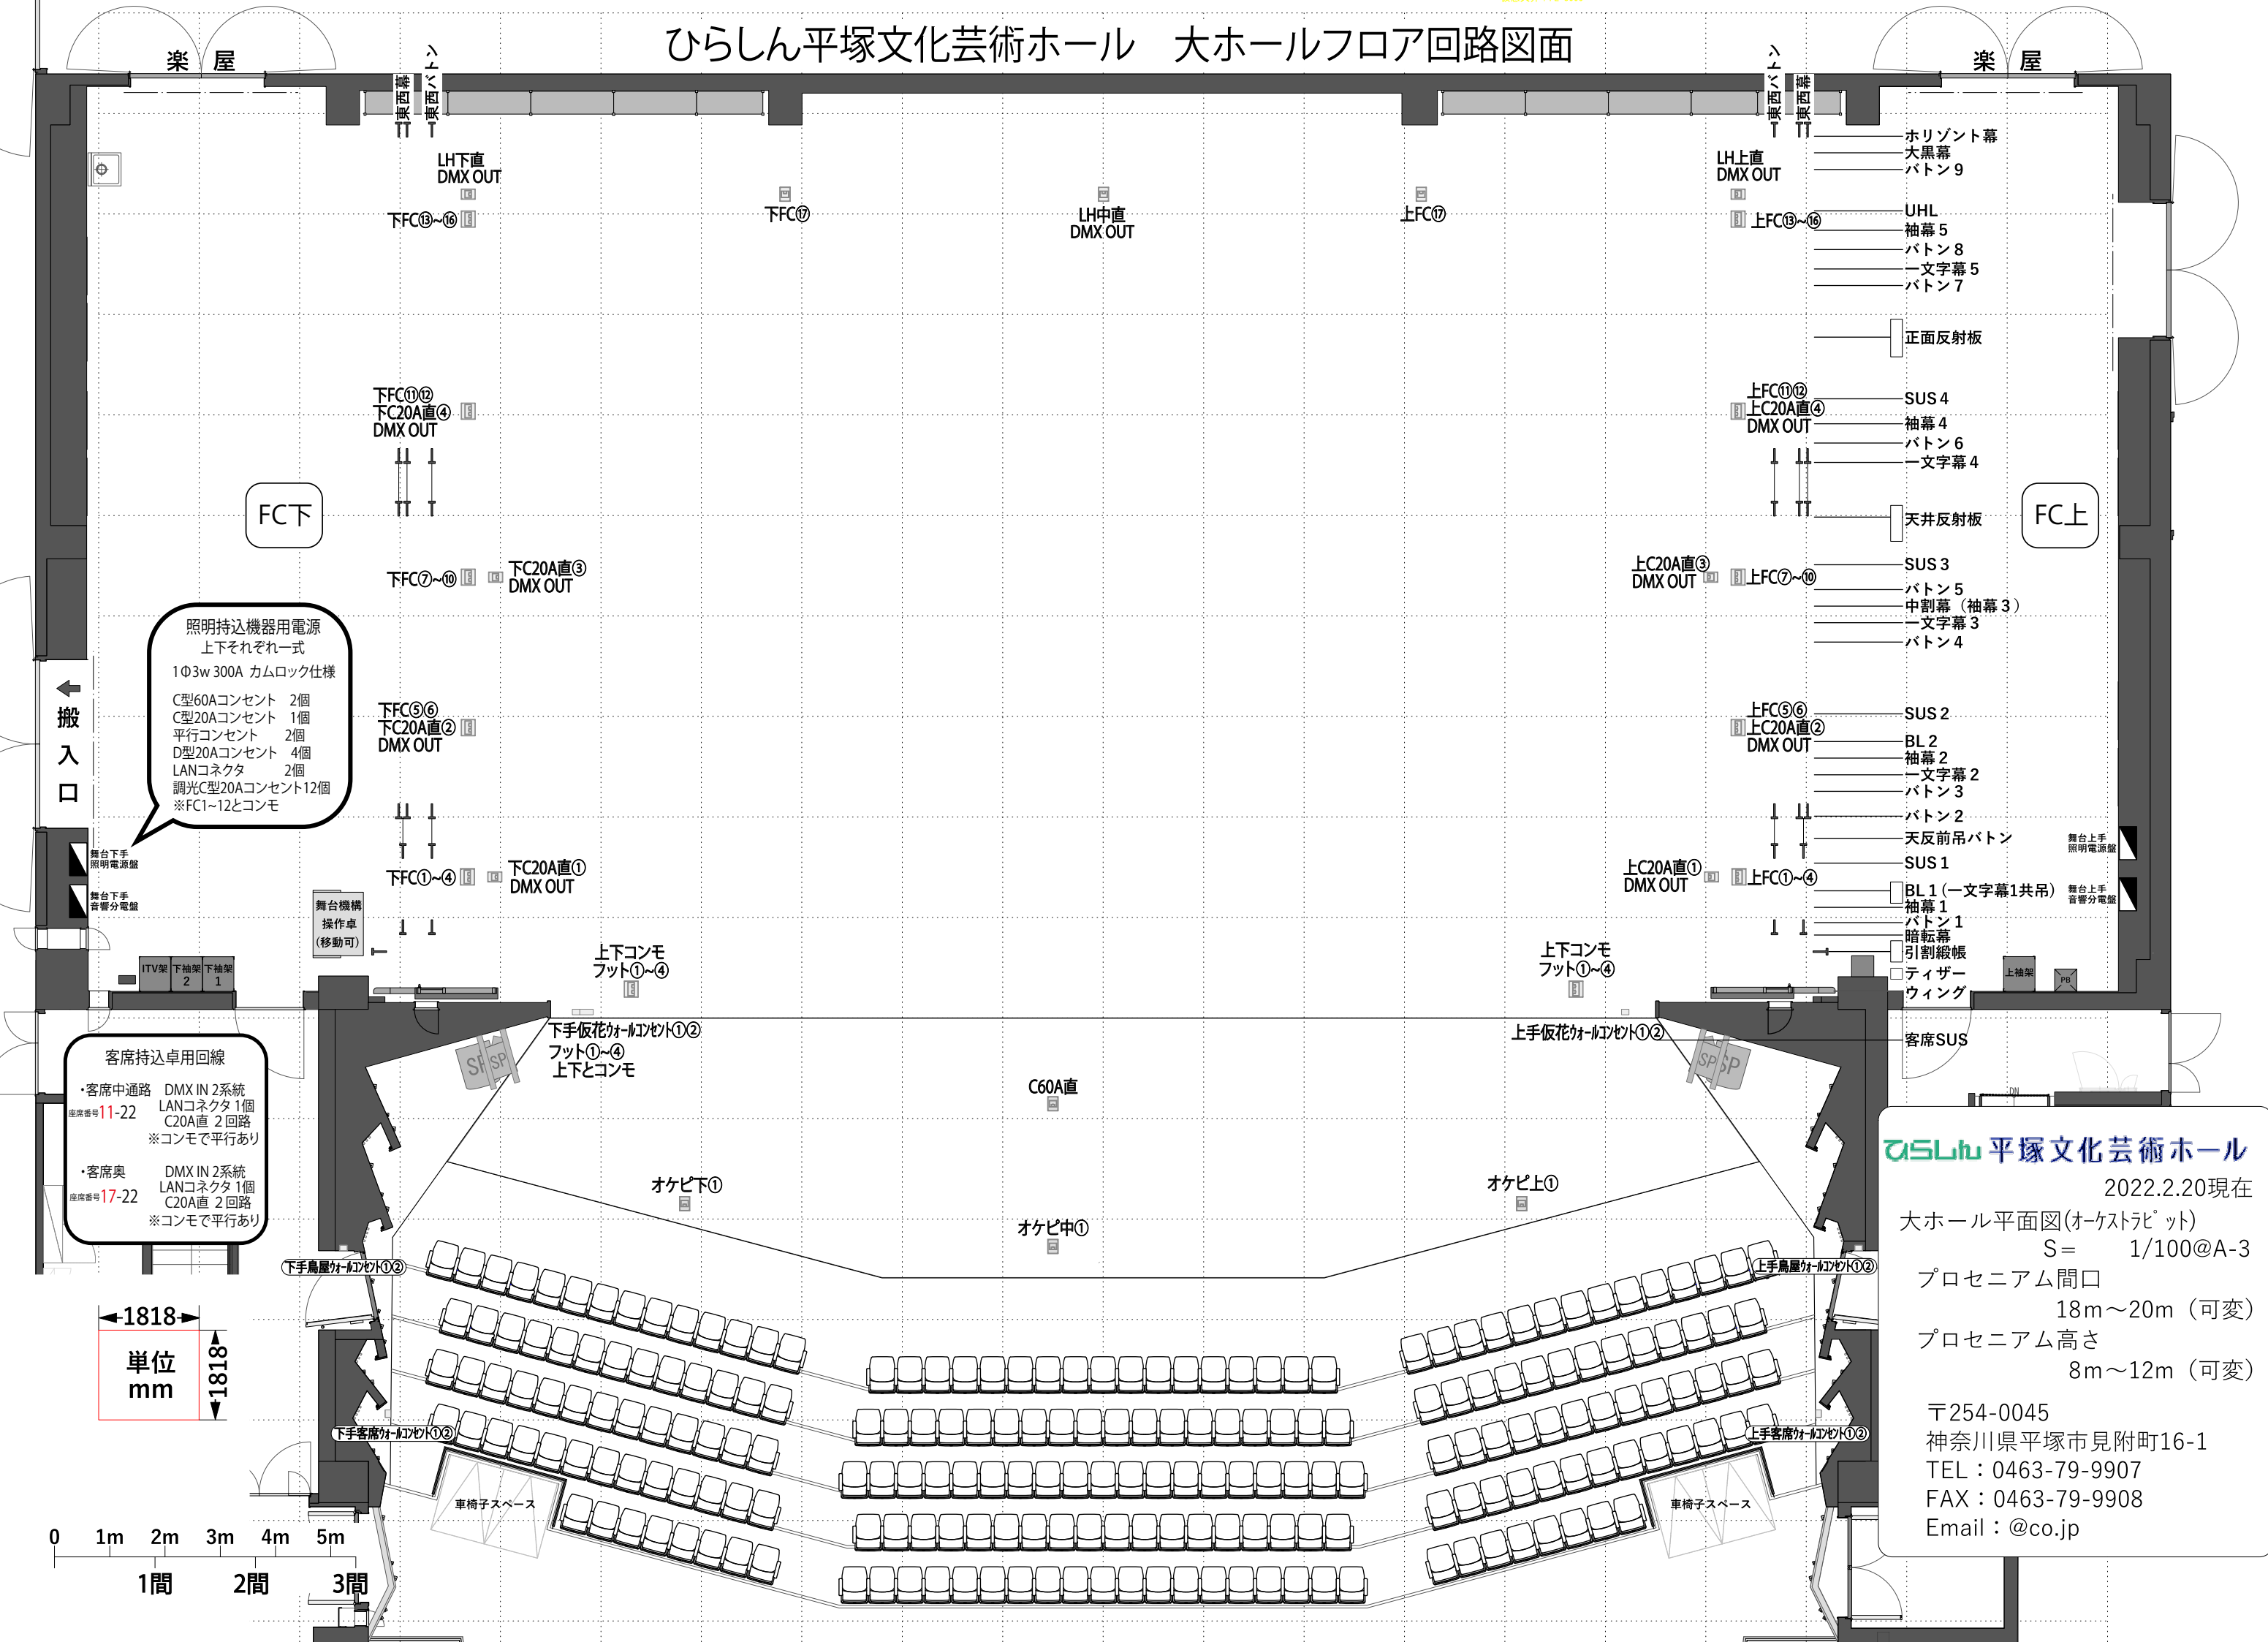

ひらふ 平塚文化芸術ホール

2022.2.20現在

大ホール平面図(オーケストラピット)

S= 1/100@A-3

プロセニウム間口

18m~20m (可変)

プロセニウム高さ

8m~12m (可変)

〒254-0045

神奈川県平塚市見附町16-1

TEL : 0463-79-9907

FAX : 0463-79-9908

Email : @co.jp